Poświadczam, że niniejszy dokument został opracowany w wyniku prac geodezyjnych i kartograficznych, których rezultaty zawiera operat techniczny pozytywnie zweryfikowany. Jednocześnie informuję, że jestem świadomy odpowiedzialności karnej za złożenie fałszywego oświadczenia.	
Identyfikator zgłoszenia prac geodezyjnych.	G.6640.1612.2023
Organ służby geodezyjnej, który otrzymał zgłoszenie.	Starosta Węgrowski
Wykonawca prac geodezyjnych.	GEODEZJA S.C. Zawadzki i Wspólnicy
Numer oraz data sporządzenia dokumentu zawierającego wynik pozytywnej weryfikacji.	Protokół z weryfikacji nr G.6640.1612.2023.2 z dn.06.12.2023 r.
Imię i nazwisko oraz nr uprawnień zawodowych kierownika prac.	mgr inż. Robert Zawadzki upr. nr 18422
Geodezja s.c. ZAWADZKI i WSPÓLNICY 07-100 Węgrów, ul. Mickiewicza 1 B tel.(025) 792 34 20. NIP 824-13-87-358	Geodeta Uprawniony mgr inż. Robert Zawadzki Upr. Nr 18422

MAPA DO CELÓW PROJEKTOWYCH

woj. mazowieckie
pow. węgrowski
jednostka ewidencyjna:143309_2-WIERZBNO
obręb: 0020 - OSSÓWNO
obiekt: dz. 388
układ: 2000
układ wys. H PL-EVRF2007-NH
DZ. G.6640.1612.2023
SKALA 1 : 500

Treść mapy w granicach lokalizacji została zaktualizowana wg stanu na dzień 20.10.2023 r.

Geodeta Uprawniony
mgr inż. Robert Zawadzki
Upr. Nr 18422

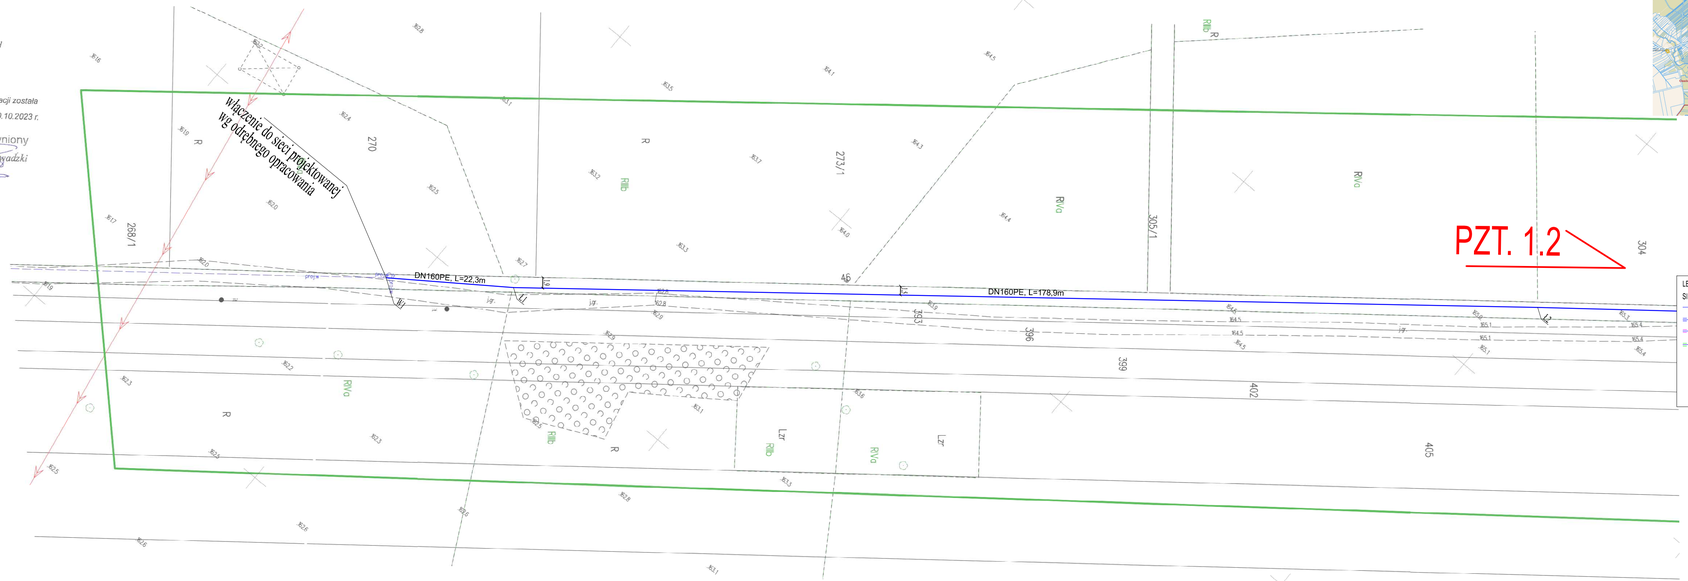

ORIENTACJA

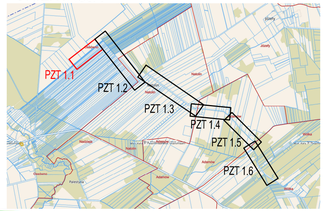

LEGENDA - OBIEKTY PROJEKTOWANE:

SIEĆ WODOCIĄGOWA:

- PROJ. SIEĆ WODOCIĄGOWA PE DN160
- PROJ. SIEĆ WODOCIĄGOWA PEHD RC DN160 - PRZEWIERT STEROWANY
- PROJ. SIEĆ WODOCIĄGOWA PE - PRZEWIERT STEROWANY W RURZE OSŁONOWEJ PEHD RC DN280
- PROJ. SIEĆ WODOCIĄGOWA PE W RURZE OSŁONOWEJ PEHD DN280
- PROJ. HYDRANT NADZIEMNY DN80
- PROJ. ZASUWA WODOCIĄGOWA KOŁNIERZOWA ŻELIWNA
- PROJ. TRÓJNIK PE

BIURO PROJEKTÓW I REALIZACJI INWESTYCJI
PROSKOL
ŁUKASZ SKOLIMOWSKI
UL. 3-MAJA 18 LOK.3, 08-110 SIEDLCE
tel. 531 006 545, proskol.biuro@gmail.com

Tytuł opracowania: Budowa sieci wodociągowej w miejscowościach Ossówno, Natolin, Adamów, Wólka, gm. Wierzbno

Inwestor: Gmina Wierzbno
Wierzbno 90, 07-111 Wierzbno

Lokalizacja: Działka nr: 388, 386 – obręb 0020 Ossówno; dz. nr 1, 46, 54, 69 – obręb 0018 Natolin, dz. nr 15, 13 – obręb 0001 – Adamów, dz. nr 126 – obręb 0029 – Wólka, jedn. ewid. 143309_2 Wierzbno, gm. Wierzbno, powiat węgrowski, woj. mazowieckie

Tytuł rys.: PLAN SYTUACYJNY

Projektował- br. sanitarna: mgr inż. Łukasz Skolimowski MAZ/0535/PWOS/10 BR. SANITARNA

Sprawdził- br. sanitarna: mgr inż. Michał Sokielonek MAZ/0592/PBS/18 BR. SANITARNA

Opracował: mgr inż. Anna Gumlenniczuk

Branża	Data	Skala	Faza	Nr rysunku
Sanitarna	12.2023	1:500	P.T.	1.1