Poświadczam, że niniejszy dokument został opracowany w wyniku prac geodezyjnych i kartograficznych, których rezultaty zawiera operat techniczny pozytywnie zweryfikowany. Jednocześnie informuję, że jestem świadomy odpowiedzialności karnej za złożenie fałszywego oświadczenia.	
Identyfikator zgłoszenia prac geodezyjnych.	G.6640.1612.2023
Organ służby geodezyjnej, który otrzymał zgłoszenie.	Starosta Węgrowski
Wykonawca prac geodezyjnych.	GEODEZJA S.C. Zawadzki I Wspólnicy
Numer oraz data sporządzenia dokumentu zawierającego wynik pozytywnej weryfikacji.	Protokół z weryfikacji nr G.6640.1612.2023.2 z dn.06.12.2023 r.
Imię i nazwisko oraz nr uprawnień zawodowych kierownika prac.	mgr inż. Robert Zawadzki upr. nr 18422
ZAWADZKI i WSPÓLNICY 07-100 Węgrów, ul. Mickiewicza 1 B tel.(025) 792 34 20, NIP 824-13-87-350	Geodeta Uprawniony mgr inż. Robert Zawadzki Upr. Nr 18422

MAPA DO CELÓW PROJEKTOWYCH

woj. mazowieckie
pow. węgrowski
jednostka ewidencyjna:143309_2-WIERZBINO
obręb: 0001 – ADAMÓW
0018 - NATOLIN
obiekt: dz. 15, 69, 54
układ: 2000
układ wys. H PL-ETRF2007-N31
DZ. G.6640.1612.2023
SKALA 1 : 500

Treść mapy w granicach lokalizacji została zaktualizowana wg stanu na dzień 20.10.2023 r.

Geodeta Uprawniony
mgr inż. Robert Zawadzki
Upr. Nr 18422

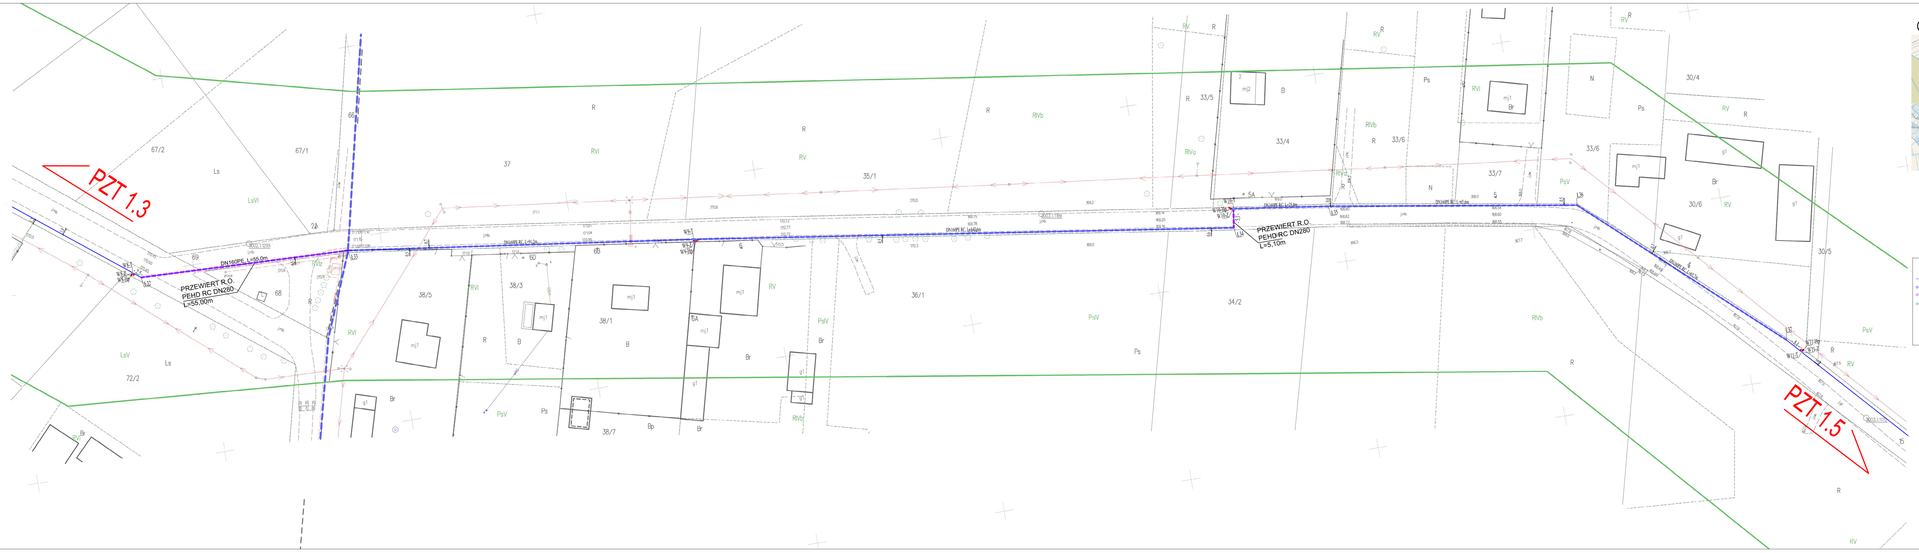

ORIENTACJA

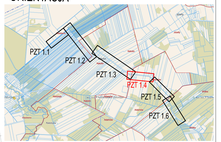

LEGENDA - OBIEKTY PROJEKTOWANE:

SIEĆ WODOCIĄGOWA

- PRZ.: SIEĆ WODOCIĄGOWA PE DN160
- PRZ.: SIEĆ WODOCIĄGOWA PEHD RC DN160 - PRZEWIERT STEROWANY
- PRZ.: SIEĆ WODOCIĄGOWA PE - PRZEWIERT STEROWANY W RURZE OSŁONOWEJ PEHD RC DN280
- PRZ.: SIEĆ WODOCIĄGOWA PE W RURZE OSŁONOWEJ PEHD DN280
- PRZ.: HYDRANT NADZIEMNY DN80
- PRZ.: ZASUWA WODOCIĄGOWA KOHEREZOWA ŻELIWNA
- PRZ.: TRÓJNIK PE

BIURO PROJEKTOWE I REALIZACJI INWESTYCJI
PROSKOL
S.C. PROSKOLA I SKOLA
UL. I. MAŁA 10 LOK. 1, 08-110 SIEDLCE
tel. 533 1906 585, proskol-biuro@gmail.com

Tytuł opracowania: Sydrowa sieć wodociągowa w miejscowościach Osówiec, Natolin, Adamów, Wólka, gm. Wierzbno

Inwestor: Gmina Wierzbno
Wierzbno 90, 07–111 Wierzbno

Lokalizacja: działki nr 388, 386 – obręb 0020 Osówiec; dz. nr 1, 46, 54, 69 – obręb 0018 Natolin, dz. nr 15, 13 – obręb 0001 – Adamów, dz. nr 126 – obręb 0029 – Wólka, jedn. ewid. 143309_2 Wierzbno, gm. Wierzbno, powiat węgrowski, woj. mazowieckie

Tytuł rys.: PLAN SYTUACYJNY

Sprawdził w zakresie: mgr inż. Łukasz Skalimowski WAŁ/0535/PWOE/10 BR. SANITARNA	
Sprawdził w zakresie: mgr inż. Michał Sokołowski WAŁ/0535/PWOE/10 BR. SANITARNA	
Projekt: mgr inż. Anna Gumkowska	

Branża	Data	Skala	Faza	Nr rysunku
Sanitarna	12.2023	1:500	P.T.	1.4