


dla rur ≤ Ø200 a=1,2m

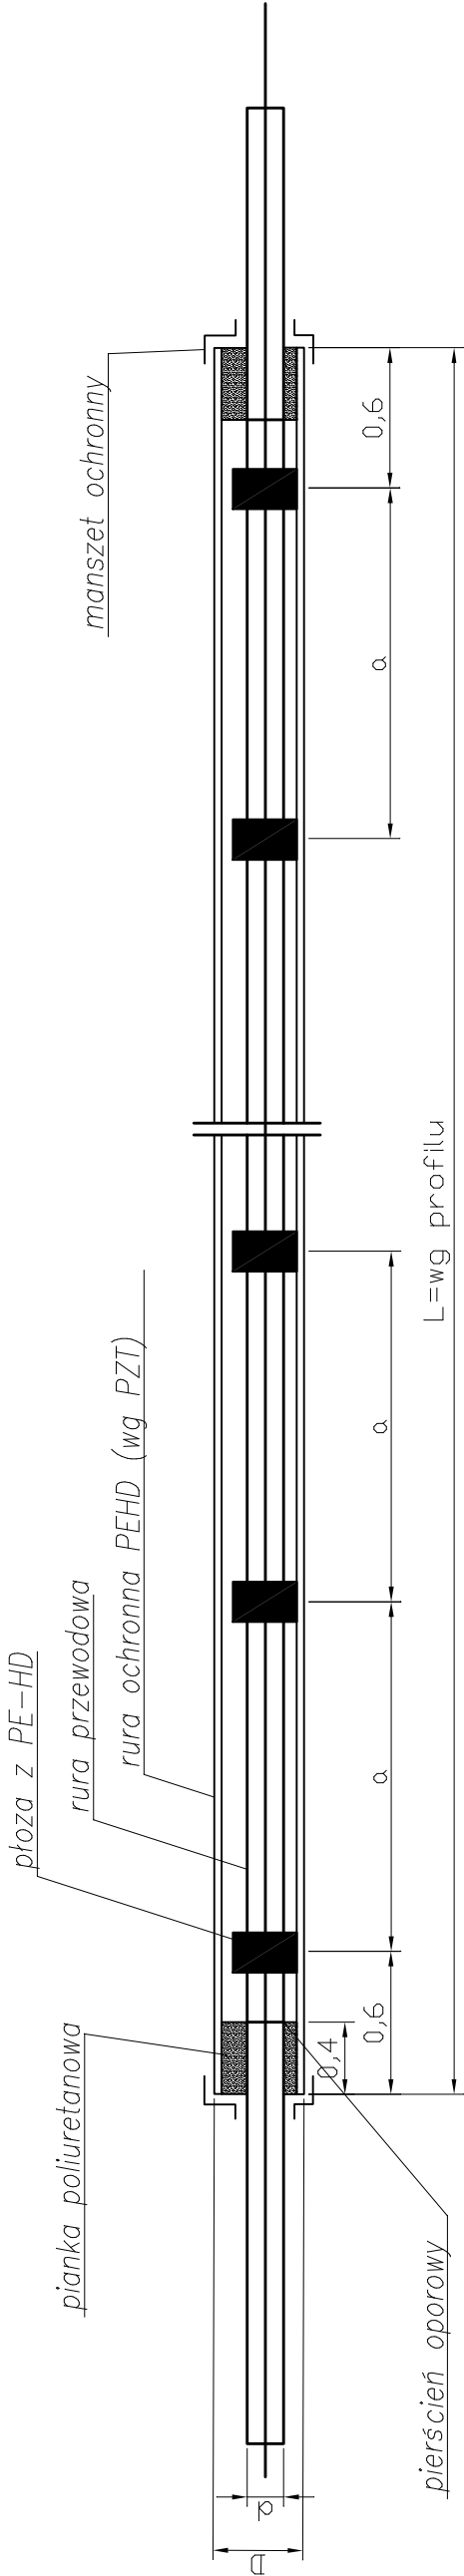

Średnice rur		
Rura przewodowa	Rura osłonowa PEHD	Wysokość płozy w mm
Ø160	Ø280	35

 BIURO PROJEKTÓW I REALIZACJI INWESTYCJI PROSKOL ŁUKASZ SKOLIŃSKI UL. 3-MAJA 18 LOK 3, 08-110 SIEDLCE tel. 531 006 545, proskol.biuo@gmail.com		Tytuł opracowania: Budowa sieci wodociągowej w miejscowościach Ossówno, Natolin, Adamów, Wólka, gm. Wierzbno	
Inwestor: Gmina Wierzbno Wierzbno 90, 07–111 Wierzbno		Lokalizacja: 388, 386 – obręb 0020 Ossówno; dz. nr 1, 46, 54, 69 – obręb 0018 Natolin, dz. nr 15, 13 – obręb 0001 – Adamów, dz. nr 126 – obręb 0029 – Wólka, jedn. ewid. 143309_2 Wierzbno, gm. Wierzbno, powiat węgrowski, woj. mazowieckie	
Tytuł rys.: Schemat przewiertu		Projektował-br. sanitarna: mgr inż. Łukasz Skolimowski MAZ/0535/PWOS/10 BR. SANITARNA	
Sprawdził-br. sanitarna: mgr inż. Michał Szczęsny MAZ/0592/PBS/18 BR. SANITARNA		Opracował: mgr inż. Anna Gumienniczuk	
Branża	Data	Skala	Faza
Sanitarna	12.2023	–	P.T.
		Nr rysunku	7