Poświadczam, że niniejszy dokument został opracowany w wyniku prac geodezyjnych i kartograficznych, których rezultaty zawiera operat techniczny pozytywnie zweryfikowany, dokumentacja informacja, że jestem świadomy odpowiedzialności karnej za złożenie fałszywego oświadczenia.

Identyfikator zgłoszenia prac geodezyjnych	G.6640.1612.2023
Organ służby geodezyjnej, który otrzymał zgłoszenie.	Starosta Węgrowski
Wykonawca prac geodezyjnych.	GEODEZJA S.C. Zawadzki i Wspólnicy
Numer oraz data sporządzenia dokumentu zawierającego wyniki prac geodezyjnych.	Protokół i weryfikacja G.6640.1612.2023 z 12.10.2023 r.
Imię i nazwisko oraz nr uprawnień zawodowych tjprawnika przy.	mgr inż. Robert Zawadzki upr. nr 18/22

Geodezja s.c.
ZAWADZKI i WSPÓLNICY
07-100 Węgrów, ul. Mickiewicza 1-9
tel.(25) 792 24 22, NIP 826-10-07-555

Geodeta Uprawniony
mgr inż. Robert Zawadzki
Nr uprawnień 18/22

MAPA DO CELÓW PROJEKTOWYCH

wsp. miejscowości
pow. węgrowski
jednostka ewidencyjna 141208_2.0002020AG
obręb 0018 – Sarzyce
arkusz mapy 00001(pełny)
skala: ok. 1:1 200; 500
układ: 2000
układ wysk. (1.PL.EVRF2007.H)
GZ. G.6640.1612.2023
SKALA: 1 : 500

Treść mapy w granicach terenowej została zaktualizowana wg stanu na dzień: 20.10.2023 r.

Geodeta Uprawniony
mgr inż. Robert Zawadzki
Nr uprawnień 18/22

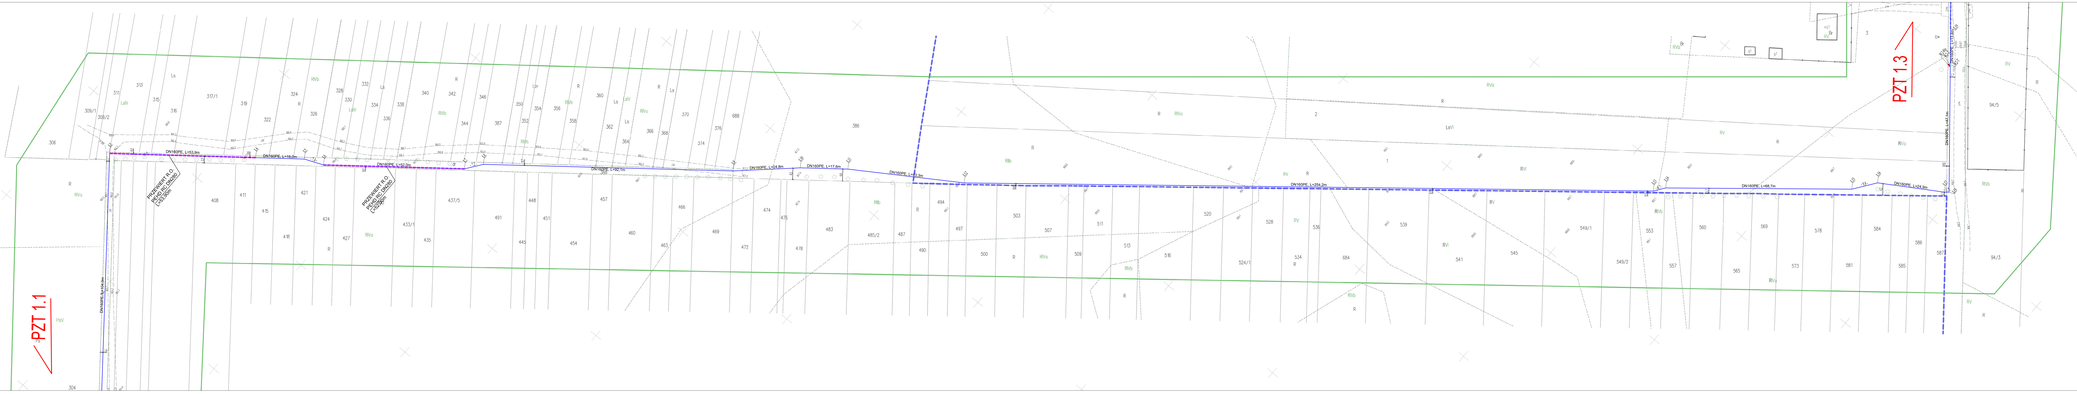

ORIENTACJA

LEGENDA - OBIEKTY PROJEKTOWANE

SIEĆ WODOCIĄGOWA

- PRZ.I SIEĆ WODOCIĄGOWA PE DN40
- PRZ.I SIEĆ WODOCIĄGOWA PE/HD RC DN100 - PRZEWIERT STEROWNY
- PRZ.I SIEĆ WODOCIĄGOWA PE - PRZEWIERT STEROWNY W RURZE OSŁONOWEJ PE/HD RC DN200
- PRZ.I SIEĆ WODOCIĄGOWA PE W RURZE OSŁONOWEJ PE/HD DN200
- PRZ.I HYDRANT NADZIEMNY DN80
- PRZ.I ZASUWA WODOCIĄGOWA KOMPENSACYJNA ZELIWNA
- PRZ.I TRÓJNIK PE

BIURO PROJEKTOWE I NADZÓR INWESTYCJI
PROSKOL
ul. Kościuszki 40 lok. 3, 05-825 Grodzisk Maz.
tel. 22 755 48 29, 601 312 312, 601 312 313

TYTUŁ opracowania: Budowa sieć wodociągowa
w miejscowościach Sarzyce, Kozłów, Kozłówka, Wólka, gm. Wierzbno, powiat węgrowski

Inwestor: Gmina Wierzbno
Wierzbno 202, 07-100 Węgrów

Uzgodnienia: TP - TPSA, ENE - Enea SOD Ciechanów, dz. nr 1, 48, 54, 55 – Janek GOS Wierzbno, nr nr 75, 77 – arcyb. Wierzbno, nr nr 78, 79, 80, 81, 82, 83, 84, 85, 86, 87, 88, 89, 90, 91, 92, 93, 94/1, 94/3 – Kozłów, 2 Wierzbno, gm. Wierzbno, powiat węgrowski, woj. mazowieckie

TYTUŁ rys.: RZUT I NADZIEMNIENIA TERENU

Projektant branży sanitarnej:
mgr inż. Ewa Dąbrowska
nr uprawnień
w ograniczonej specjalności wodociągowej
nr 108/Ł/89/Wa

Sprawdzający:
mgr inż. Michał Sawicki
nr uprawnień
w ograniczonej specjalności wodociągowej
nr 108/Ł/89/Wa

Kierownik:
mgr inż. Anna Sadowska

Branża	Data	Skala	Faza	Nr rysunku
Sanitarna	12.2023	1:500	P.Z.T.	1.2