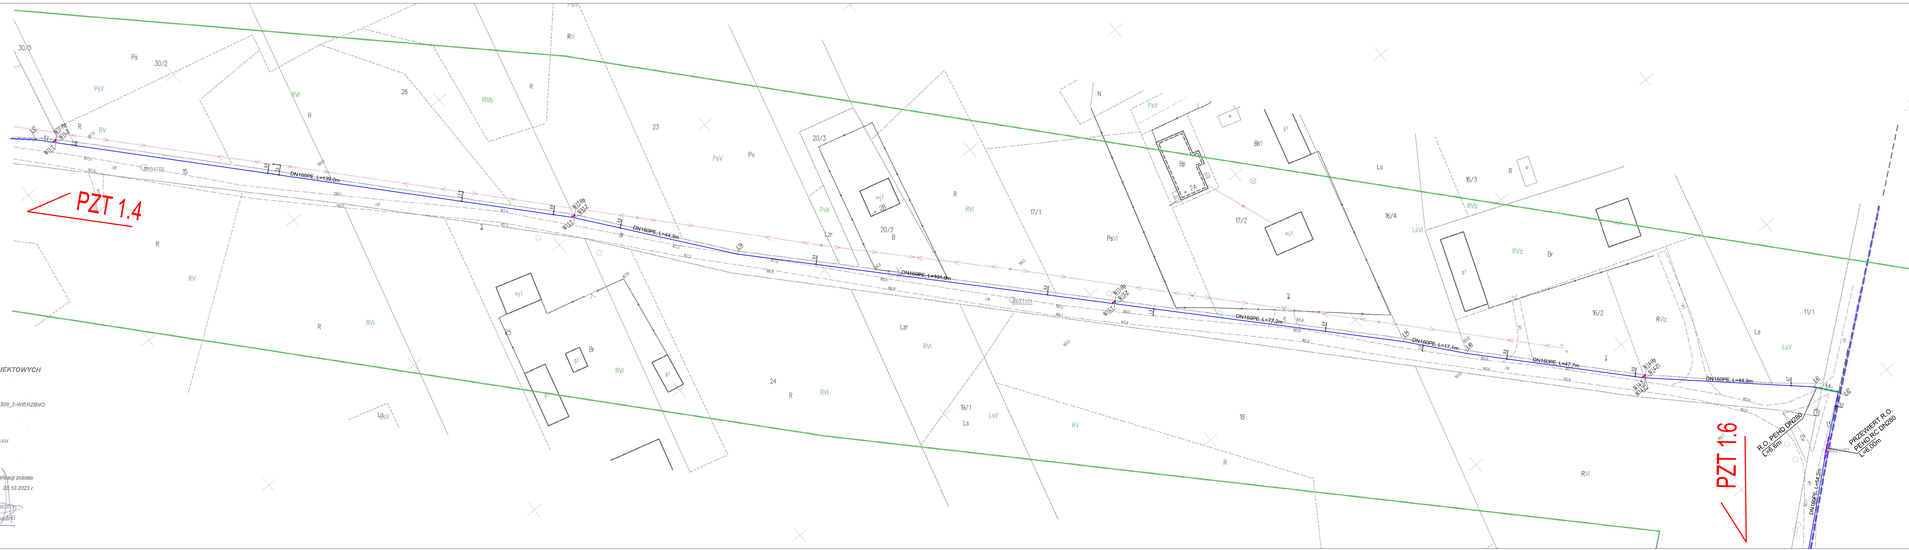

ORIENTACJA

LEGENDA - OBIEKTY PROJEKTOWANE:

SIEĆ WODOCIĄGOWA:

- PROJ. SIEĆ WODOCIĄGOWA PE DN180
- PROJ. SIEĆ WODOCIĄGOWA PEHD RC DN180 - PRZEWIERT STEROWANY
- PROJ. SIEĆ WODOCIĄGOWA PE - PRZEWIERT STEROWANY W RURZE OSŁONOWEJ PEHD RC DN280
- PROJ. SIEĆ WODOCIĄGOWA PE W RURZE OSŁONOWEJ PEHD DN280
- PROJ. HYDRANT NADZIEMNY DN80
- PROJ. ZASUWA WODOCIĄGOWA KOLNIERZOWA ZELIWNA
- PROJ. TRÓJNIK PE

Potwierdzam, że niniejszy dokument został opracowany w wyniku prac geodezyjnych i kartograficznych, których rezultaty zawiera operat techniczny poryłowie zweryfikowany. Jednocześnie informuję, że jestem świadomy odpowiedzialności karnej za złożenie fałszywego oświadczenia.

Identyfikator zgłoszenia prac geodezyjnych.	G.6640.1612.2023
Organ służby geodezyjnej, który otrzymał zgłoszenie.	Starosta Węgrowski
Wykonawca prac geodezyjnych.	GEODEZJA S.C. Zawadzki i Wspólnicy
Numer oraz data sporządzenia dokumentu zawierającego wynik pozytywnej weryfikacji.	Protokół z weryfikacji nr G.6640.1612.2023.2 z dn.06.12.2023 r.
Imię i nazwisko oraz nr uprawnień geodezyjnych kierownika prac.	mgr inż. Robert Zawadzki upr. nr 18122
GEODEZJA S.C. ZAWADZKI I WSPÓLNICY 07-100 Węgrów, ul. Mickiewicza 1 B tel.(025) 792 84 99, NIP 664-18-97-388	Geodeta Uprawniony mgr inż. Robert Zawadzki Upr. nr 18122

MAPA DO CELÓW PROJEKTOWYCH

wojewódzkiej
powiat: węgrowski
jednostka ewidencyjna: 143309_2-WIERZBNO
obręb: 0001 - ADAMÓW
obszar: dz. 13,15
układ: 2000
układ wys. N-FIL-FVBF2007-KSH
OZ. G.6640.1612.2023
SKALA : 1 : 500

Treść mapy w granicach lokalizacji została zaktualizowana wg stanu na dzień 20.10.2023 r.

Geodeta Uprawniony
mgr inż. Robert Zawadzki
Upr. nr 18122

BIURO PROJEKTOWE I REALIZACJI INWESTYCJI
PROSKOP
S.C. PROSKOP
UL. J. MAJA 19 LOK. 1, 08-110 SIEDLCE
tel. 511 496 345, proskop1biuro@gmail.com

Tytuł opracowania: Budowa sieci wodociągowej w miejscowościach Owsówka, Nosiłów, Adamów, Wólka, gm. Wierzbno

Inwestor: Gmina Wierzbno
Wierzbno 90, 07-111 Wierzbno

Lokalizacja: działki nr: 388, 386 – obręb: 0002 Owsówka; dz. nr 1, 46, 54, 69 – obręb: 0016 Nosiłów, dz. nr 15, 13 – obręb: 0001 – Adamów, dz. nr 126 – obręb: 0029 – Wólka, jedn. ewid. 143309_2 Wierzbno, gm. Wierzbno, powiat węgrowski, woj. mazowieckie

Tytuł rys.: PROJEKT ZAGOSPODAROWANIA TERENU

Projekt. w zakresie: mgr inż. Łukasz Siejkowski WAZ/0035/PWOS/10 BR. SANITARNA	
Sprawdził w zakresie: mgr inż. Wiktor Sokołowski WAZ/0035/PWOS/10 BR. SANITARNA	
Sprawdził: mgr inż. Anna Sankiewicz	

Branża	Data	Skala	Faza	Nr rysunku
Sanitarna	12.2023	1:500	P.Z.T.	1.5