


# STUDIUM UWARUNKOWAŃ I KIERUNKÓW ZAGOSPODAROWANIA PRZESTRZENNEGO GMINY WIERZBNO

## UWARUNKOWANIA ZAGOSPODAROWANIA PRZESTRZENNEGO - PLANSZA ZBIORCZA

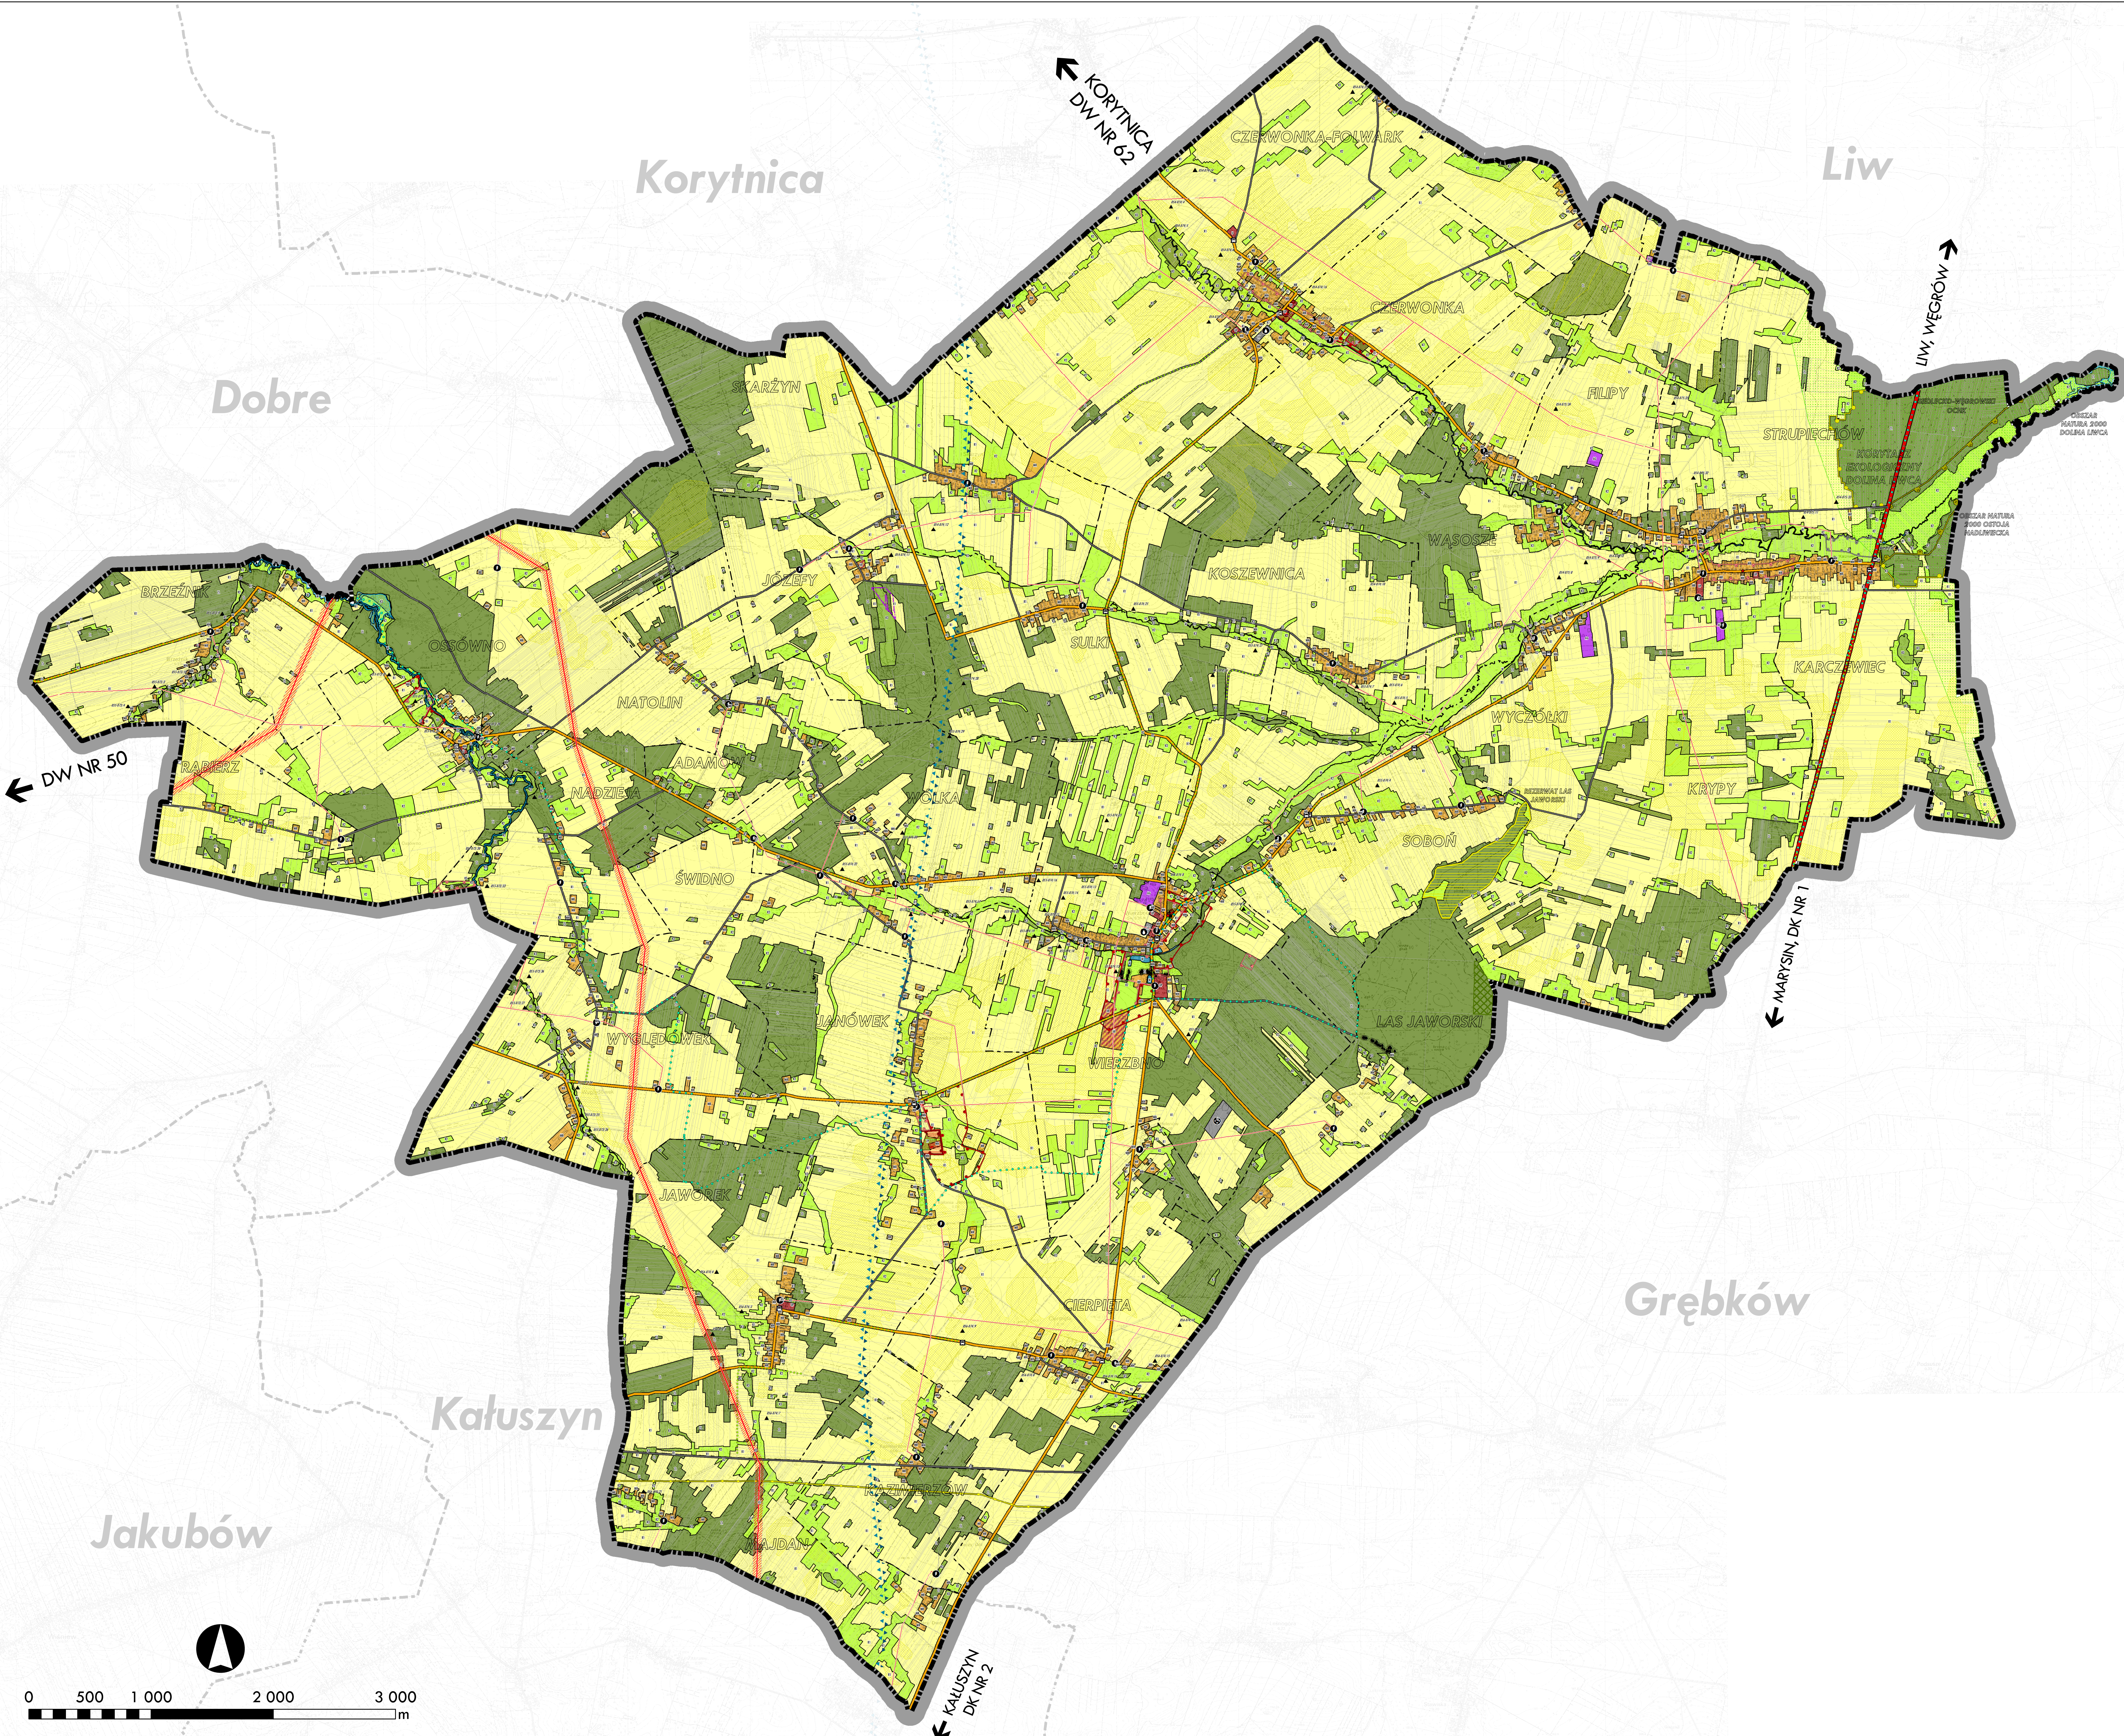

LEGENDA	
	GRANICE ADMINISTRACYJNE GMINY WIERZBNO
	GRANICE OBRĘBÓW
<b>UŻYTKOWANIE GRUNTÓW</b>	
	MNU - OBSZARY ZABUDOWY MIESZKANIOWEJ JEDNORODZINNEJ I USŁUG
	MN - OBSZARY ZABUDOWY MIESZKANIOWEJ JEDNORODZINNEJ
	MR - OBSZARY ROZPROSZONEJ ZABUDOWY ZAGRODOWEJ
	U - OBSZARY ZABUDOWY USŁUGOWEJ
	UP - OBSZARY WYDZIELONYCH USŁUG PUBLICZNYCH
	AG - OBSZARY AKTYWNOŚCI GOSPODARCZEJ
	AR - OBSZARY ZABUDOWY OBSŁUGI ROLNICTWA
	IT - OBSZARY INFRASTRUKTURY TECHNICZNEJ
	ZC - OBSZARY CMENTARZY
	ZP - OBSZARY ZIELI URZĄDZONEJ
	R1 - OBSZARY ROLNE - GRUNTY ORNE
	R2 - OBSZARY ROLNE - ŁĄKI, PASTWISKA I SĄDY
	R3 - OBSZARY ZADRZEWIONE
	ZL - OBSZARY LASÓW
	W - OBSZARY WÓD POWIERZCHNIOWYCH
<b>OBIEKTY I URZĄDZENIA KOMUNIKACJI</b>	
	PRZYSTANKI AUTOBUSOWE
	DROGA WOJEWÓDZKA
	DROGI POWIATOWE
	DROGI GMINNE
<b>OBIEKTY I URZĄDZENIA INFRASTRUKTURY TECHNICZNEJ</b>	
	UJĘCIA WODY
	MIEDZYGMINNE WYSYPISKO ODPADÓW KOMUNALNYCH DLA GMIN WIERZBNO I GRĘBKÓW - NIECZYNNY
	STACJE TRANSFORMATOROWE
	GAZOCIĄG WYSOKIEGO CIŚNIENIA DN 700 MOP 5,5 MPA REMBELSZYNA - HOŁOWCZYCE - ISTNIEJĄCY
	TRASA LINII ELEKTROENERGETYCZNYCH NN 400KV WRAZ Z PASEM TECHNOLOGICZNYM
	TRASA LINII ELEKTROENERGETYCZNYCH SN
<b>OCHRONA DZIEDZICTWA KULTUROWEGO I ZABYTKÓW</b>	
	OBIEKTY WPISANE DO REJESTRU ZABYTKÓW
	BUDYNKI WPISANE DO REJESTRU ZABYTKÓW
	GRANICE OBSZARÓW WPISANYCH DO REJESTRU ZABYTKÓW
	OBIEKTY WPISANE DO EWIDENCJI ZABYTKÓW
	STANOWISKA ARCHEOLOGICZNE WPISANE DO EWIDENCJI ZABYTKÓW WRAZ Z NUMEREM AZP STANOWISKA
	BUDYNKI WPISANE DO EWIDENCJI ZABYTKÓW
	GRANICE OBSZARÓW WPISANYCH DO EWIDENCJI ZABYTKÓW
<b>STREFY KONSERWATORSKIE</b>	
	GRANICE STREF "A" OCHRONY KONSERWATORSKIEJ
	GRANICE STREF "B" OCHRONY KONSERWATORSKIEJ
	GRANICE STREF "K" OCHRONY KRAJOBRAZU
	GRANICE STREFY "W" OCHRONY RELIKTÓW ARCHEOLOGICZNYCH
<b>OCHRONA ŚRODOWISKA I JEGO ZASOBÓW, OCHRONA PRZYRODY I KRAJOBRAZU</b>	
	POMNIKI PRZYRODY
	ZGRUPOWANE DUŻE OKAZY RODZIMYCH DRZEW W FORMIE ALEI
	GRANICE REZERWATU PRZYRODY - LAS JAWORSKI
	GRANICE SIEDLECKO-WĘGROWSKIEGO OBSZARU CHRONIONEGO KRAJOBRAZU
	GRANICE OBSZARU NATURA 2000 - OSTOJA NADLIWIECKA
	GRANICE OBSZARU NATURA 2000 - DOLINA LIWCA
	GRANICE KORYTARZA EKOLOGICZNEGO - DOLINA LIWCA
	LASY OCHRONNE
<b>ZŁOŻA KOPALIN I ICH EKSPLOATACJA</b>	
	GRANICE WYSTĘPOWANIA UDOKUMENTOWANYCH ZŁOŻ KOPALIN
<b>OCHRONA TERENÓW WODONOŚNYCH</b>	
	GRANICE GŁÓWNEGO ZBIORNIKA WODNEGO SUBNIECKA WARSZAWSKA
	GRANICE GŁÓWNEGO ZBIORNIKA WODNEGO SUBNIECKA WARSZAWSKA (CZĘŚĆ CENTRALNA)
<b>OCHRONA PRZECIWPOWODZIOWA</b>	
	GRANICE OBSZARÓW SZCZEGÓLNEGO ZAGROŻENIA POWODZI, NA KTÓRYCH PRAWDOPODOBIEŃSTWO WYSTĄPIENIA POWODZI JEST WYSOKIE I WYNOŚI 10%
	GRANICE OBSZARÓW SZCZEGÓLNEGO ZAGROŻENIA POWODZI, NA KTÓRYCH PRAWDOPODOBIEŃSTWO WYSTĄPIENIA POWODZI JEST ŚREDNIE I WYNOŚI 1%
	GRANICE OBSZARÓW, NA KTÓRYCH PRAWDOPODOBIEŃSTWO WYSTĄPIENIA POWODZI JEST NISKIE I WYNOŚI 0,2% LUB NA KTÓRYCH ISTNIEJE PRAWDOPODOBIEŃSTWO WYSTĄPIENIA ZDARZENIA EKSTREMALNEGO
<b>POZOSTAŁE UWARUNKOWANIA</b>	
	ISTNIEJĄCE TRASY PIESZO-ROWEROWE
	TERENY WYSTĘPOWANIA GLEB KLAS BONITACYJNYCH I-III
<b>POZOSTAŁE OZNACZENIA</b>	
	BUDYNKI
	GRANICE DZIAŁEK
	GRANICE GMIN SĄSIADUJĄCYCH

