
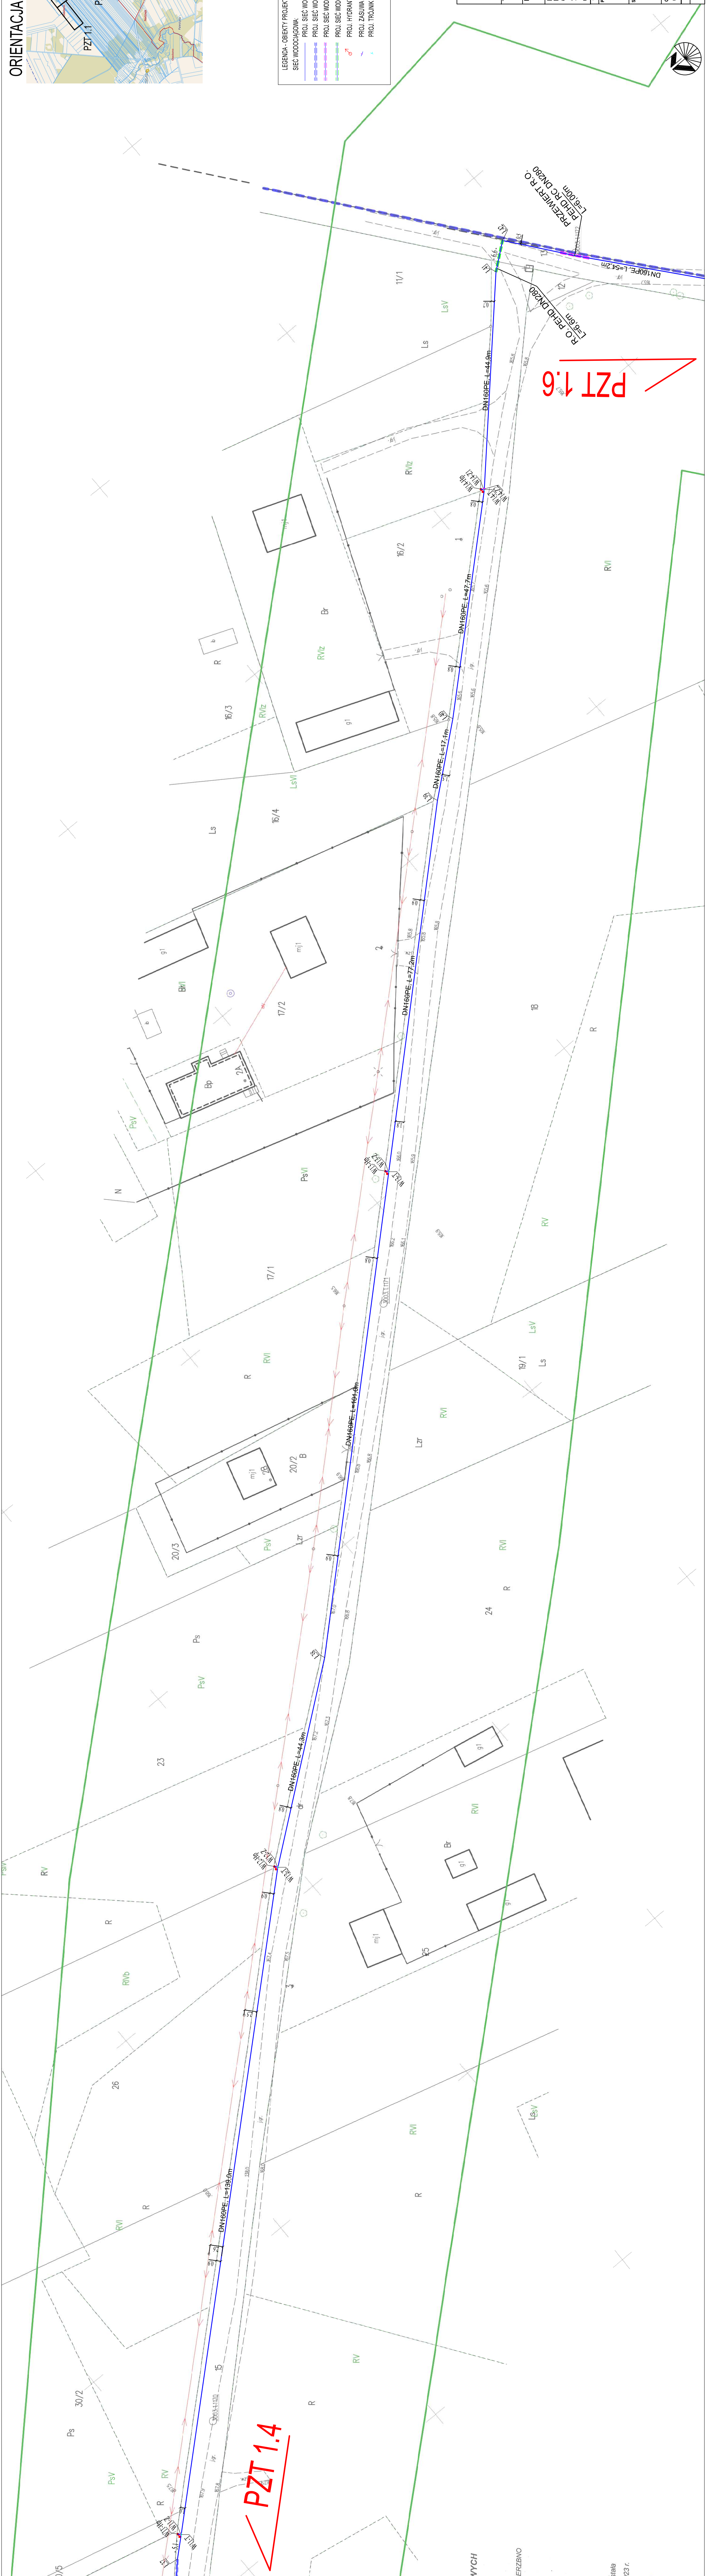




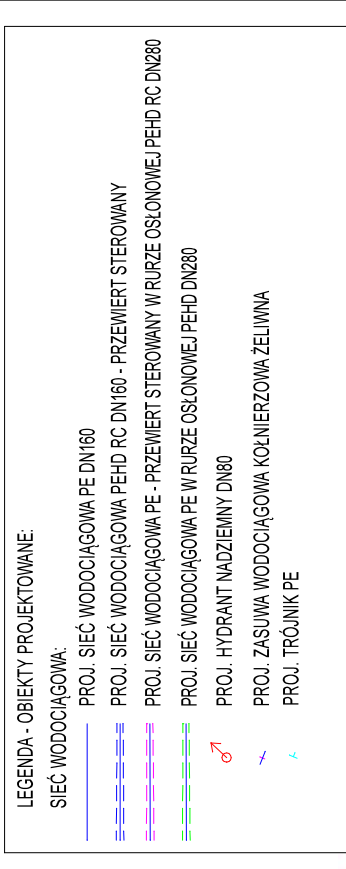

MAPA DO CELÓW PROJEKTOWYC

woj. mazowieckie
pow. węgrowski
jednostka ewidencyjna: 143309_2-WIERZEBY
obręb: 0001 - ADAMÓW
obiekt: dz. 13, 15
układ: 2000

układ wrys. H PL-EVRF2007-NH
DZ. G.6640.1612.2023
SKALA 1 : 500

Treść mapy w granicach lokalizacji została zaktualizowana wg stanu na dzień 20.10.2023 r.

Geodeta Uprawniony
mgr inż. Robert Zawadzki
Up. Nr 19422

Przeświadczam, że niniejszy dokument został opracowany w wyniku prac geodezyjnych i kartograficznych, których rezultaty są zgodne z najlepszymi technikami przytaczanymi zweryfikowany. Jednocześnie informuję, że jestem świadomy odpowiedzialności karnej za złożenie fałszywego oświadczenia.	Identyfikator zgłoszenia prac geodezyjnych. G. 66404.1612.2023
Organ służby geodezyjnej, który otrzymał zgłoszenie.	Starosta Węgrowski
Wykonawca prac geodezyjnych.	GEODEZJA S.C. Zawadzki i Wspólnicy
Numer oraz data sporządzenia dokumentu zawierającego wynik przytaczanej weryfikacji.	Protokół z weryfikacji nr G. 66404.1612.2023.2 z dn.06.12.2023 r.
Imię i nazwisko oraz nr uprawnień zawodowych i egzaminatora s.c.	mgr inż. Robert Zawadzki upr. nr 18422
GEODEZJA S.C. ZAWADZKI I WSPÓLNICY 07-100 Węgorów, ul. Mickiewicza 1 B tel.(25) 792 34 29, NIP 824-12-87-468	Geodeta Uprawniony mgr inż. Robert Zawadzki upr. nr 18422

Wierzbno 90, 07-111 Wierzbno		PLAN STACJONARY			
Stwierdził:	mgr inż. Anna Gumińska	Data:		12.2023	
Brano:		Strona:		1.5	
Skala:	Faza	P.T.:		1:500	
		Nr rysunku			