PZT 1.5

ORIENTACJA

Poświadczam, że [illegible] zakładowej osnoty geodezyjnej w wyniku prac geodezyjnych [illegible] z obrysów, których zarysy zostaną ujęte w operacie ewidencyjnym powyżej [illegible] zweryfikowany. Jednocześnie informuję, że jestem świadomy odpowiedzialności karnej za złożenie fałszywego oświadczenia.

Identyfikator zgłoszenia prac geodezyjnych.	G.6648.1612.2023
Organ służby geodezyjnej, który otrzymał zgłoszenie.	Starosta Węgrowski
Wykonawca prac geodezyjnych.	GEODEZJA S.C. Zawadzki i Wspólnicy
Numer oraz data sporządzenia dokumentu zawierającego wynik pozytywnej weryfikacji.	Protokół z weryfikacji nr G.6648.1612.2023.2 z dn.06.12.2023 r.
Imię i nazwisko osoby ze uprawnieniami zawodowymi wykonującej prace.	mgr inż. Robert Zawadzki upr. nr 18/12

Geodezja Uprawniony
mgr inż. Robert Zawadzki
Nr 18/12

GEODEZJA s.c.
ZAWADZKI i WSPÓLNICY
07-100 Węgrów, ul. Mickiewicza 1 B
tel.(025) 792 34 20, NIP 824-13-87-355

MAPA DO CELÓW PROJEKTOWYCH

woj. mazowieckie
pow. węgrowski
jednostka ewidencyjna:143309_2-NIEDZBANO
obręb: 0029 - WOLKA
0001 - ADAMÓW
obiekt: ds. 126, 13
układ: 2000
układ wys. :EVF.-2139/3007.NM
DZ. U.0940.1612.2023
SKALA 1 : 500

Treść mapy w granicach kilometrażu została zaktualizowana wg stanu na dzień 20.10.2023 r.

Geodezja Uprawniony
mgr inż. Robert Zawadzki
Nr 18/12

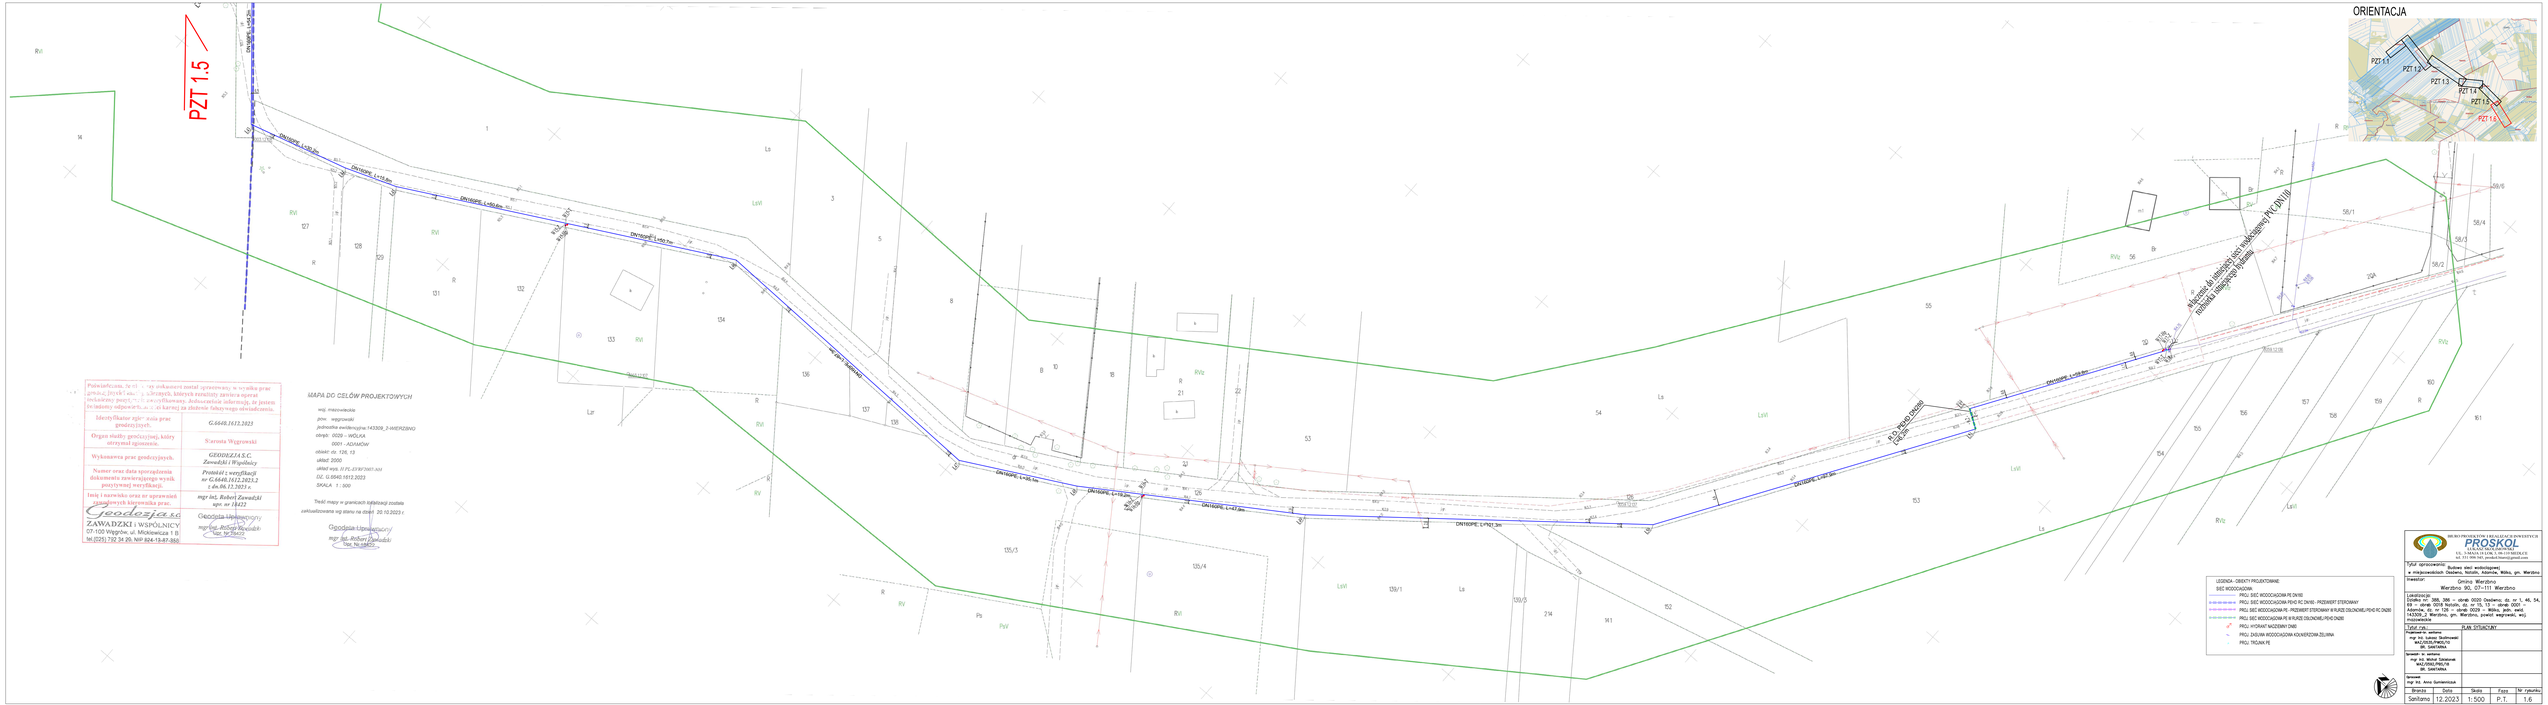
DN160PE, L=50.6m
DN160PE, L=115.8m
DN160PE, L=50.6m
DN160PE, L=160.7m
DN160PE, L=100.0m
DN160PE, L=112.3m
DN160PE, L=112.3m
DN160PE, L=112.3