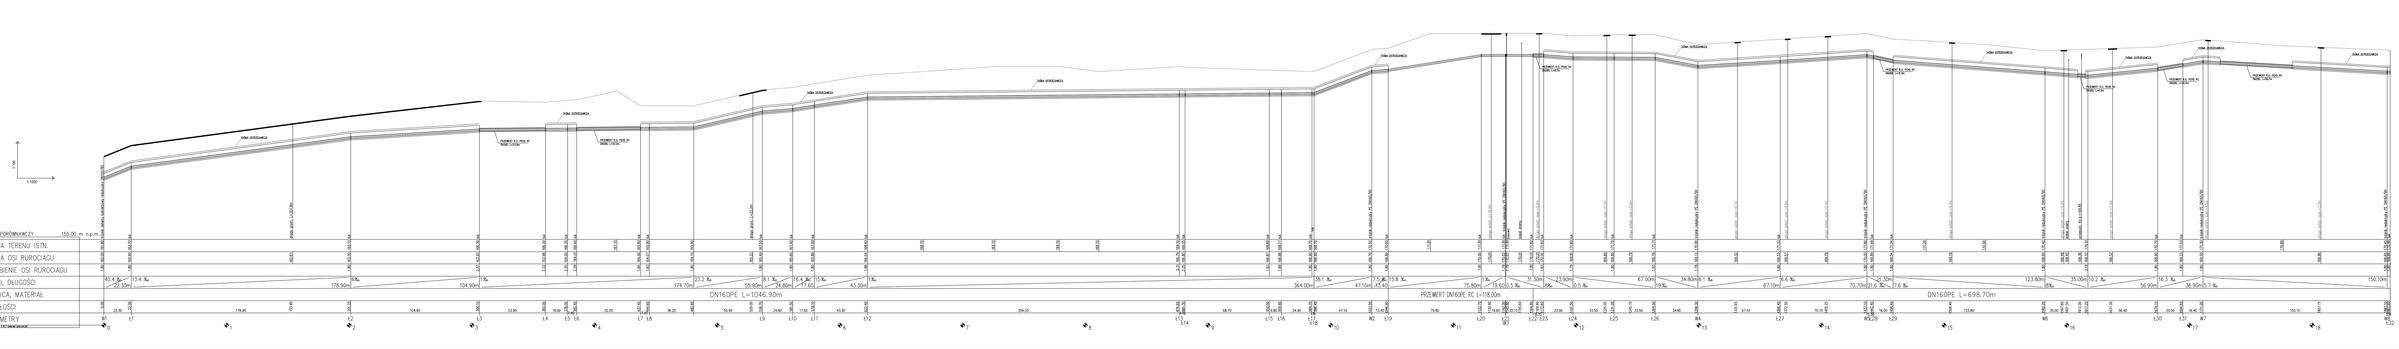

PROSKOL
Usługowo Handlowa
Sp. z o.o. Sp. k.
Tel. 501 080 800, poczta@proskol.pl
Biuro projektowe: ul. Kościuszki 1, 16-400 Suwałki
Kierownik projektu: mgr inż. Grzegorz Bielicki
Projektant: mgr inż. Grzegorz Bielicki
Wiesław Ad. Bielicki Wiesław






Branża	Obiekt	Data	Faza	Nr rysunku
Sanitarna	12.2023 r.	180/1080	P.A.B.	1.1