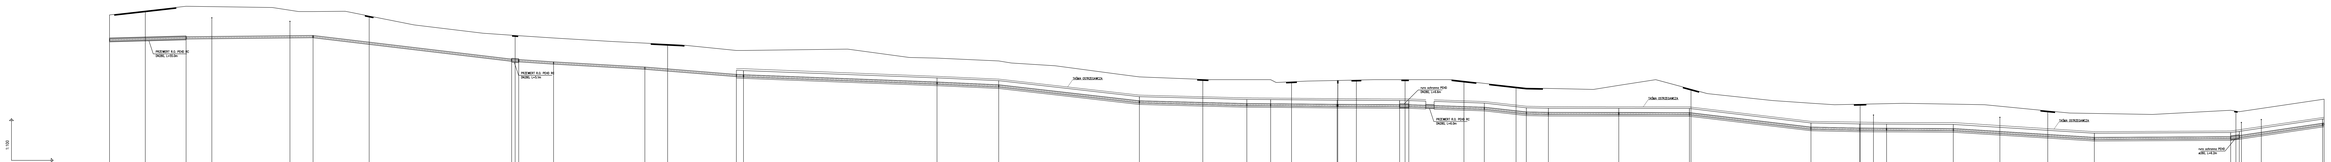
1:100
1:1000
PRZEWIERT DN160PE RC L=233.80m
PRZEWIERT DN160PE RC L=156.30m
DN160PE L=55.00m
DN160PE L=1140.20m
ŻÓŁW DYLOWANIA
WLAZ ARMATURA PE100 SDR11 L=1.25m
PRZEWIERT R.O. PE90 RC SDR11 L=12.0m
WLAZ ARMATURA PE80